



ДЕПАРТАМЕНТ
ИМУЩЕСТВЕННЫХ И ЗЕМЕЛЬНЫХ ОТНОШЕНИЙ
ВОРОНЕЖСКОЙ ОБЛАСТИ

ПРИКАЗ

08.07.2021

№ 11983

Воронеж

**Об утверждении границы зоны с особыми условиями
использования территории (охранной зоны объекта газоснабжения)
«Газоснабжение с. Острянка, х. Дмитриевский Нижнедевицкого района
Воронежской области», расположенной по адресу: Воронежская область,
Нижнедевицкий район, село Острянка, хутор Дмитриевский
и установлении ограничений прав на входящие в нее земельные участки**

В соответствии со статьей 28 Федерального закона Российской Федерации от 31.03.1999 № 69-ФЗ «О газоснабжении в Российской Федерации», постановлением Правительства Российской Федерации от 20.11.2000 № 878 «Об утверждении Правил охраны газораспределительных сетей», приказом Министерства экономического развития Российской Федерации от 23.11.2018 № 650 «Об установлении формы графического описания местоположения границ населенных пунктов, территориальных зон, особо охраняемых природных территорий, зон с особыми условиями использования территории, формы текстового описания местоположения границ населенных пунктов, территориальных зон, требований к точности определения координат характерных точек границ населенных пунктов, территориальных зон, особо охраняемых природных территорий, зон с особыми условиями использования территории, формату электронного документа, содержащего сведения о границах населенных пунктов, территориальных зон, особо охраняемых природных территорий, зон с особыми условиями использования территории, и о признании утратившими силу приказов Минэкономразвития России от 23 марта 2016 г. № 163 и от 4 мая 2018 г. № 236», постановлением правительства Воронежской области от 08.05.2009 № 365 «Об утверждении положения о департаменте имущественных и земельных отношений

Воронежской области», приказом департамента имущественных и земельных отношений Воронежской области от 20.01.2020 № 77 «О распределении обязанностей между заместителями руководителя департамента имущественных и земельных отношений Воронежской области», на основании государственного контракта от 27.05.2019 № 2-КОН-ГАЗ

приказываю:

1. Утвердить границу зоны с особыми условиями использования территории (охранная зона объекта газоснабжения) согласно приложению № 1 к настоящему приказу.
2. Установить перечень ограничений прав на землю в виде особых условий использования земельных участков и режима хозяйственной деятельности в границах зоны с особыми условиями использования территории (охранная зона объекта газоснабжения), в целях предупреждения повреждений и нарушений условий нормальной эксплуатации, согласно приложению № 2 к настоящему приказу.
3. Установить список земельных участков, входящих в границу зоны с особыми условиями использования территории (охранная зона объекта газоснабжения), согласно приложению № 3 к настоящему приказу.
4. Отделу по работе с земельными участками областного уровня собственности департамента имущественных и земельных отношений Воронежской области обратиться в Управление Росреестра по Воронежской области для внесения сведений о границе зоны с особыми условиями использования территории (охранной зоны объекта газоснабжения) в Единый государственный реестр недвижимости.
5. Отделу программного управления, анализа и мониторинга департамента имущественных и земельных отношений Воронежской области обеспечить в 3-дневный срок со дня принятия настоящего приказа его размещение на официальном сайте департамента имущественных и земельных отношений Воронежской области.

Заместитель
руководителя департамента



А.В. Медведев

Приложение № 1
к приказу департамента
имущественных и земельных
отношений Воронежской области
от 08.08.21 № 11983

Граница зоны с особыми условиями использования территории
(охранная зона объекта газоснабжения)

№ п/п	Наименование объекта	Описание местоположение границы зоны с особыми условиями охранной зоны газопровода	Площадь зоны с особыми условиями использования охранной зоны газопровода
1	«Газоснабжение с. Острянка, х. Дмитриевский Нижнедевицкого района Воронежской области»	Воронежская область, Нижнедевицкий район, село Острянка, хутор Дмитриевский, , вдоль трассы газопровода – в виде территории, ограниченной условными линиями, проходящими на расстоянии 2 метров с каждой стороны, вокруг отдельно стоящих газорегуляторных пунктов – в виде территории ограниченной замкнутой линией, проведенной на расстоянии 10 метров от границ этих объектов	70486 кв. м

Приложение № 2
к приказу департамента
имущественных и земельных
отношений Воронежской области
от 08.04.21 № 11983

Перечень ограничений прав на землю в виде особых условий использования земельных участков и режима хозяйственной деятельности в границах зоны с особыми условиями использования территории (охранная зона объекта газоснабжения) «Газоснабжение с. Острянка, х. Дмитриевский Нижнедевицкого района Воронежской области», расположенной по адресу: Воронежская область, Нижнедевицкий район, село Острянка, хутор Дмитриевский

Запрещается:

- а) строить объекты жилищно-гражданского и производственного назначения;
- б) сносить и реконструировать мосты, коллекторы, автомобильные и железные дороги с расположенными на них газораспределительными сетями без предварительного выноса этих газопроводов по согласованию с эксплуатационными организациями;
- в) разрушать берегоукрепительные сооружения, водопропускные устройства, земляные и иные сооружения, предохраняющие газораспределительные сети от разрушений;
- г) перемещать, повреждать, засыпать и уничтожать опознавательные знаки, контрольно-измерительные пункты и другие устройства газораспределительных сетей;
- д) устраивать свалки и склады, разливать растворы кислот, солей, щелочей и других химически активных веществ;
- е) огораживать и перегораживать охранные зоны, препятствовать доступу персонала эксплуатационных организаций к газораспределительным сетям, проведению обслуживания и устранению повреждений газораспределительных сетей;
- ж) разводить огонь и размещать источники огня;

- 3) рыть погреба, копать и обрабатывать почву сельскохозяйственными и мелиоративными орудиями и механизмами на глубину более 0,3 метров;
- и) открывать калитки и двери газорегуляторных пунктов, станций катодной и дренажной защиты, люки подземных колодцев, включать или отключать электроснабжение средств связи, освещения и систем телемеханики;
- к) набрасывать, приставлять и привязывать к опорам и надземным газопроводам, ограждениям и зданиям газораспределительных сетей посторонние предметы, лестницы, влезать на них;
- л) самовольно подключаться к газораспределительным сетям;
- м) осуществлять лесохозяйственные, сельскохозяйственные и другие работы, не связанные с нарушением земельного горизонта и обработкой почвы на глубину более 0,3 метра, собственниками, владельцами или пользователями земельных участков в охранной зоне газораспределительной сети без предварительного письменного уведомления эксплуатационной организации не менее чем за 3 рабочих дня до начала работ;
- н) осуществлять хозяйственную деятельность в охранных зонах газораспределительных сетей, при которой производится нарушение поверхности земельного участка и обработка почвы на глубину более 0,3 метра, без письменного разрешения эксплуатационной организации газораспределительных сетей.

Приложение № 3
к приказу департамента
имущественных и земельных
отношений Воронежской области
от 28.04.21 № 1192

Список земельных участков, входящих в границу зоны с особыми условиями
использования территории (охранная зона объекта газоснабжения)
«Газоснабжение с. Острянка, х. Дмитриевский Нижнедевицкого района
Воронежской области», расположенной по адресу: Воронежская область,
Нижнедевицкий район, село Острянка, хутор Дмитриевский

№ п/п	Адрес (местоположение) земельного участка	Вид права, правообладатель	Площадь земельного участка, полностью или частично попадающего в границы охранной зоны объекта газоснабжения (кв.м)	Кадастровый номер земельного участка
1	Установлено относительно ориентира, расположенного в границах участка. Ориентир Воронежская область, Нижнедевицкий район, Острянское сельское поселение, автодорога "Нижнедевицк- Скупая Потудань" - с. Острянка- х. Дмитриевский. Почтовый адрес ориентира: Воронежская область, Нижнедевицкий р-н	Собственность Российская, Федеральное государственное учреждение "Бутурлиновский лесхоз"	5	36:15:0000000:27 (36:15:3500006:26)

2	<p>Установлено относительно ориентира, расположенного в границах участка.</p> <p>Ориентир Воронежская область, Нижнедевицкий район, Острянское сельское поселение, автодорога "Нижнедевицк-Скупая Потудань" - с. Острянка-х. Дмитриевский.</p> <p>Почтовый адрес ориентира: Воронежская область, Нижнедевицкий р-н</p>	<p>Собственность Российской Федерации, Федеральное государственное учреждение "Бутурлиновский лесхоз"</p>	902	36:15:0000000:27 (36:15:3500007:24)
3	<p>Установлено относительно ориентира, расположенного в границах участка.</p> <p>Ориентир Воронежская область, Нижнедевицкий район, Острянское сельское поселение, автодорога "Нижнедевицк-Скупая Потудань" - с. Острянка-х. Дмитриевский.</p> <p>Почтовый адрес ориентира: Воронежская область, Нижнедевицкий</p>	<p>Собственность Российской Федерации, Федеральное государственное учреждение "Бутурлиновский лесхоз"</p>	536	36:15:0000000:27 (36:15:3500008:21)

	р-н			
4	Установлено относительно ориентира, расположенного в границах участка. Ориентир Воронежская область, Нижнедевицкий район, Острянское сельское поселение, автодорога "Нижнедевицк- Скупая Потудань" - с. Острянка- х. Дмитриевский. Почтовый адрес ориентира: Воронежская область, Нижнедевицкий р-н	Собственность Российской Федерации, Федеральное государственное учреждение "Бутурлиновский лесхоз"	1072	36:15:0000000:27 (36:15:3500009:37)
5	Установлено относительно ориентира, расположенного в границах участка. Ориентир Воронежская область, Нижнедевицкий район, Острянское сельское поселение, автодорога "Нижнедевицк- Скупая Потудань" - с. Острянка- х. Дмитриевский. Почтовый адрес	Собственность Российской Федерации, Федеральное государственное учреждение "Бутурлиновский лесхоз"	1	36:15:0000000:27 (36:15:3500012:26)

	ориентира: Воронежская область, Нижнедевицкий р-н			
6	Установлено относительно ориентира, расположенного в границах участка. Ориентир Воронежская область, Нижнедевицкий район, Острянское сельское поселение, автодорога "Нижнедевицк- Скупая Потудань" - с. Острянка- х. Дмитриевский. Почтовый адрес ориентира: Воронежская область, Нижнедевицкий р-н	Собственность Российская Федерация, Федеральное государственное учреждение "Бутурлиновский лесхоз"	206	36:15:0000000:27 (36:15:3600007:25)
7	Установлено относительно ориентира, расположенного в границах участка. Ориентир Воронежская область, Нижнедевицкий район, Острянское сельское поселение, автодорога "Нижнедевицк- Скупая Потудань" - с. Острянка- х. Дмитриевский.	Собственность Российская Федерация, Федеральное государственное учреждение "Бутурлиновский лесхоз"	13	36:15:0000000:27 (36:15:3600008:46)

	Почтовый адрес ориентира: Воронежская область, Нижнедевицкий р-н			
8	Воронежская область, р-н Нижнедевицкий, с Острянка, ул Новая, 9	Долевая собственность Денисов Василий Александрович Денисова Юлия Васильевна Денисова Елена Владимировна Денисова Оксана Васильевна	10	36:15:3500001:25
9	Воронежская область, р-н Нижнедевицкий, с Острянка, ул Центральная, 1 а	Собственность Воронежская область Аренда, ОАО "Газпром газораспределение Воронеж"	14	36:15:3500001:33
10	Воронежская область, р-н Нижнедевицкий, с Острянка, ул Новая, 8а	Собственность Воронежская область Аренда, ОАО "Газпром газораспределение Воронеж"	14	36:15:3500001:34
11	Установлено относительно ориентира, расположенного в границах участка. Почтовый адрес ориентира: Воронежская область, Нижнедевицкий р-н, с Острянка, ул Новая, 8	Сведения о зарегистрированных правах отсутствуют	247	36:15:3500001:6
12	Установлено относительно ориентира, расположенного в границах участка. Почтовый адрес	Сведения о зарегистрированных правах отсутствуют	14	36:15:3500001:8

	ориентира: Воронежская область, Нижнедевицкий р-н, с Острянка, ул Новая, 8			
13	Установлено относительно ориентира, расположенного в границах участка. Почтовый адрес ориентира: Воронежская область, Нижнедевицкий р-н, с Острянка, ул Советская, 14 а	Собственность Денисов Вячеслав Александрович	85	36:15:3500002:41
14	Воронежская область, р-н Нижнедевицкий, с Острянка, ул Советская, 1а	Собственность Воронежская область Аренда, весь объект Открытое акционерное общество "Газпром газораспределение Воронеж"	12	36:15:3500002:43
15	Воронежская обл, р-н Нижнедевицкий, с Острянка, ул. Советская, участок № 4	Собственность Гусева Вера Валентиновна	118	36:15:3500002:48
16	Воронежская область, р-н Нижнедевицкий, с Острянка, ул Советская, уч №14б	Собственность Денисова Зинаида Ивановна	30	36:15:3500002:67
17	Воронежская область, р-н Нижнедевицкий, с Острянка, ул Центральная, д 28	Собственность Шабанов Василий Дмитриевич	197	36:15:3500008:16
18	Воронежская область, р-н Нижнедевицкий,	Собственность Воронежская область	11	36:15:3500008:22

	с Острянка, ул Центральная, 28 а	Аренда, ОАО "Газпром газораспределение Воронеж"		
19	Воронежская область, р-н Нижнедевицкий, с Острянка, ул Центральная, 30	Собственность Калинин Николай Васильевич	3	36:15:3500009:35
20	Воронежская область, р-н Нижнедевицкий, с Острянка, ул Гагарина, 125а	Собственность Воронежская область Аренда, ОАО "Газпром газораспределение Воронеж"	15	36:15:3500011:19
21	Воронежская область, р-н Нижнедевицкий, с Острянка, ул Гагарина, д 42	Собственность Плёнкин Антон Александрович	42	36:15:3500013:1
22	Воронежская область, р-н Нижнедевицкий, с Острянка, ул Гагарина, 79 а	Собственность Воронежская область Аренда, ОАО "Газпром газораспределение Воронеж"	11	36:15:3500013:3
23	Воронежская обл, р-н Нижнедевицкий, х. Дмитриевский, ул. Молозиной, дом 66	Собственность Шипилова Зинаида Николаевна	4	36:15:3600002:8
24	Воронежская обл, р-н Нижнедевицкий, х Дмитриевский, ул Молозиной, 17	Собственность Косарев Виктор Федорович	17	36:15:3600003:10
25	Воронежская обл, р-н Нижнедевицкий, х Дмитриевский, ул Молозиной, 15	Общая долевая собственность Никулина Наталья Александровна Безгина Татьяна Александровна Никулин Сергей Александрович	36	36:15:3600003:25

26	Воронежская обл, р-н Нижнедевицкий, х Дмитриевский, ул Молозиной, 35	Собственность Потапова Зинаида Тихоновна	37	36:15:3600003:29
27	Воронежская обл, р-н Нижнедевицкий, х Дмитриевский, ул З. М. Молозиной, 37	Собственность Косарева Мария Алексеевна	10	36:15:3600003:30
28	Воронежская область, р-н Нижнедевицкий, х Дмитриевский, ул Молозиной, 5 а	Собственность Воронежская область Аренда, ОАО "Газпром газораспределение Воронеж"	11	36:15:3600003:31
29	Воронежская обл, р-н Нижнедевицкий, х Дмитриевский, ул Зинаиды Мелентьевны Молозиной, 11	Собственность Таратухин Анатолий Алексеевич	1	36:15:3600003:7
30	Воронежская обл, р-н Нижнедевицкий, х Дмитриевский, ул Ленина, д 14	Собственность Симонов Иван Дмитриевич	1	36:15:3600004:7
31	Воронежская обл, р-н Нижнедевицкий, х Дмитриевский, ул Ленина, д 16	Долевая собственность Калинин Виктор Алексеевич Донских Людмила Алексеевна	1	36:15:3600004:8
32	Воронежская обл, р-н Нижнедевицкий, х Дмитриевский, ул Ленина, уч №84	Собственность Колыбелкина Любовь Яковлевна	6	36:15:3600004:87
33	Установлено относительно ориентира, расположенного в границах участка. Почтовый адрес	Долевая собственность Рындин Виктор Иванович Жиленкова Галина Ивановна	101	36:15:3600005:1

	ориентира: Воронежская обл, р-н Нижнедевицкий, х. Дмитриевский, ул. Ленина, участок № 114			
34	Воронежская обл, р-н Нижнедевицкий, х Дмитриевский, ул Ленина, 126	Собственность Таратухин Виктор Александрович	10	36:15:3600005:19
35	установлено относительно ориентира, расположенного в границах участка. Почтовый адрес ориентира: Воронежская область, Нижнедевицкий р-н, х Дмитриевский, ул Ленина, 148	Собственность Румаков Герман Сергеевич	21	36:15:3600005:23
36	Воронежская область, р-н Нижнедевицкий, х Дмитриевский, ул Ленина, 130	Долевая собственность Косарев Евгений Иванович Косарев Михаил Евгеньевич Косарев Александр Евгеньевич Косарев Андрей Евгеньевич Косарева Екатерина Евгеньевна Косарева Ольга Александровна	1	36:15:3600005:24
37	Воронежская область, р-н Нижнедевицкий, х Дмитриевский, ул Ленина, 112 а	Собственность Воронежская область Аренда, ОАО "Газпром газораспределение Воронеж"	11	36:15:3600005:25

38	Воронежская область, р-н Нижнедевицкий, х Дмитриевский, ул Ленина, 142	Собственность Емельянова Нина Васильевна	3	36:15:3600005:28
39	Воронежская область, р-н Нижнедевицкий, х Дмитриевский, ул Ленина, 124	Собственность Антонова Валентина Павловна	1	36:15:3600005:6
40	Воронежская область, р-н Нижнедевицкий, х Дмитриевский, ул Ленина, №135	Собственность Шипилова Нина Ивановна	1	36:15:3600006:5
41	Воронежская обл, р-н Нижнедевицкий, х Дмитриевский, ул Ленина, 109	Собственность Рыжкова Анна Васильевна	4	36:15:3600007:10
42	Воронежская область, р-н Нижнедевицкий, х Дмитриевский, ул Ленина, д 95	Долевая собственность Панасюк Людмила Ивановна Таратухин Сергей Иванович	1	36:15:3600007:12
43	Воронежская обл, р-н Нижнедевицкий, х Дмитриевский, ул Ленина, 89	Долевая собственность Косарев Юрий Тихонович Косарев Иван Тихонович	20	36:15:3600007:15
44	Воронежская область, р-н Нижнедевицкий, х Дмитриевский, ул Ленина, 93	Собственность Бородина Валентина Ивановна	41	36:15:3600007:16
45	Воронежская обл, р-н Нижнедевицкий, х Дмитриевский, ул Ленина, д 127	Собственность Косарев Александр Иванович	1	36:15:3600007:2
46	Воронежская обл, р-н Нижнедевицкий, х. Дмитриевский, ул .Ленина, уч. № 97	Собственность Сбитнев Николай Егорович	6	36:15:3600007:24

47	Воронежская обл, р-н Нижнедевицкий, х .Дмитриевский, ул. Ленина, уч. № 99	Собственность Кондакова Елена Васильевна	12	36:15:3600007:26
48	Воронежская обл, р-н Нижнедевицкий, х Дмитриевский, ул Ленина, д 123	Собственность Кутепов Василий Михайлович	47	36:15:3600007:4
49	Воронежская обл, р-н Нижнедевицкий, х Дмитриевский, ул Ленина, д 119	Собственность Колыбелкин Иван Егорович	83	36:15:3600007:6
50	Воронежская обл, р-н Нижнедевицкий, х Дмитриевский, ул Ленина, д 113	Собственность Шипилов Егор Алексеевич	50	36:15:3600007:8
51	Установлено относительно ориентира, расположенного в границах участка. Почтовый адрес ориентира: Воронежская область, Нижнедевицкий р-н, х Дмитриевский, ул Ленина, 3	Собственность Михеев Андрей Александрович	53	36:15:3600008:42
52	Воронежская область, р-н Нижнедевицкий, х Дмитриевский, ул Ленина, 77	Собственность Шипилов Иван Алексеевич	34	36:15:3600008:72
53	Воронежская область, р-н Нижнедевицкий, х Дмитриевский, ул Ленина, 69	Собственность Золотых Владислав Анатольевич	2	36:15:3600008:9
54	Воронежская обл, р-н Нижнедевицкий, х Дмитриевский,	Собственность Косарев Иван Дмитриевич	3	36:15:3600009:22

	ул Молозиной, дом 48			
55	Установлено относительно ориентира, расположенного в границах участка. Почтовый адрес ориентира: Воронежская область, Нижнедевицкий р-н, х Дмитриевский, ул Молозиной, 18	Собственность Шипилова Наталья Васильевна	42	36:15:3600009:24
56	Воронежская область, р-н Нижнедевицкий, х Дмитриевский, ул Молозиной, 22	Собственность Колыбелкина Варвара Тихоновна	26	36:15:3600009:42
57	Воронежская обл, р-н Нижнедевицкий, х Дмитриевский, ул Молозиной, уч №20	Собственность Рощупкин Николай Владимирович	45	36:15:3600009:9
58	Воронежская область, р-н Нижнедевицкий, х Дмитриевский, ул Мира, 92	Собственность Панышев Сергей Викторович	452	36:15:3600012:27
59	Воронежская область, р-н Нижнедевицкий, х Дмитриевский, ул Мира, 92а	Сведения о зарегистрированных правах отсутствуют	981	36:15:3600012:28
60	Воронежская область, р-н Нижнедевицкий, х Дмитриевский, ул Мира, 26а	Собственность, Воронежская область; Аренда, ОАО «Газпром газораспределение Воронеж»	12	36:15:3600011:12
61	-	Государственная собственность не разграничена	64740	-



ДЕПАРТАМЕНТ
ИМУЩЕСТВЕННЫХ И ЗЕМЕЛЬНЫХ ОТНОШЕНИЙ
ВОРОНЕЖСКОЙ ОБЛАСТИ

ПРИКАЗ

08.07.2021

№ 12063

Воронеж

**О выдаче разрешения ООО «Гвозди»
(ИНН 3662287103, ОГРН 1203600027278) на использование
земельного участка с кадастровым номером 36:34:0401003:1002,
площадью 140 кв. м, расположенного по адресу: г. Воронеж,
ул. Кропоткина, 10а, с целью размещения элементов
благоустройства территории, в том числе малых архитектурных
форм**

В соответствии со статьей 39.36 Земельного кодекса Российской Федерации, постановлением Правительства Российской Федерации от 03.12.2014 № 1300 «Об утверждении перечня видов объектов, размещение которых может осуществляться на землях или земельных участках, находящихся в государственной или муниципальной собственности, без предоставления земельных участков и установления сервитутов», приказом департамента имущественных и земельных отношений Воронежской области от 02.07.2015 № 1111 «Об утверждении Положения о порядке и условиях размещения объектов на землях или земельных участках, находящихся в государственной или муниципальной собственности, без предоставления земельных участков и установления сервитутов», приказом департамента имущественных и земельных отношений Воронежской области от 20.01.2020 № 77 «О распределении обязанностей между заместителями руководителя департамента имущественных и земельных отношений Воронежской области», учитывая отчет об оценке рыночной стоимости права использования земель от 04.06.2021 № 382/2021, письмо управления главного

архитектора городского округа город Воронеж от 26.05.2021 № 3В-0188920, заявление ООО «Гвозди» (ИНН 3662287103, ОГРН 1203600027278, адрес: 394016, г. Воронеж, пр-т Московский, д. 7Е, пом. II)

приказываю:

1. Предоставить ООО «Гвозди» право на использование земельного участка с кадастровым номером 36:34:0401003:1002, площадью 140 кв. м, из категории земель - земли населенных пунктов, расположенного по адресу: г. Воронеж, ул. Кропоткина, 10а, с целью размещения элементов благоустройства территории, в том числе малых архитектурных форм, сроком с 12.05.2021 по 30.09.2021.

2. ООО «Гвозди» использовать часть земельного участка с кадастровым номером 36:34:0401003:1002:

2.1. С обеспечением беспрепятственного доступа неограниченного круга лиц;

2.2. В соответствии с Правилами благоустройства территорий городского округа город Воронеж, утвержденными решением Воронежской городской Думы от 19.06.2008 № 190-II.

3. ООО «Гвозди» произвести оплату стоимости права использования земельного участка, указанного в пункте 1 настоящего приказа, в размере 128 625 руб. (Сто двадцать восемь тысяч шестьсот двадцать пять рублей 00 копеек) на следующие банковские реквизиты:

получатель: УФК по Воронежской области (Департамент имущественных и земельных отношений Воронежской области); КБК 83511705020020000180, казначейский счет 03100643000000013100, единый казначейский счет 40102810945370000023, ОТДЕЛЕНИЕ ВОРОНЕЖ БАНКА РОССИИ/УФК по Воронежской области г. Воронеж, БИК – 012007084 ИНН – 3666057069, КПП – 366601001, ОКТМО – 20701000, назначение платежа: прочие неналоговые доходы бюджетов субъектов Российской Федерации (оплата по приказу № 1206 от 08.07.2021 г.).

4. Отделу по оформлению прав на земельные участки юридическим лицам подготовить «Разрешение на использование земель или земельных участков без предоставления земельных участков и установления сервитутов с целью размещения Объектов» и выдать его ООО «Гвозди» в срок не позднее 10 дней с момента оплаты, в установленном порядке.

Заместитель
руководителя департамента



Г.В. Баскакова

Утверждено приказом
департамента имущественных и
земельных отношений
Воронежской области
от 08.04.2011 № 180/б

СХЕМА РАСПОЛОЖЕНИЯ ЗЕМЕЛЬНОГО УЧАСТКА НА КАДАСТРОВОМ ПЛАНЕ ТЕРРИТОРИИ

в связи с образованием части земельного участка

Кадастровый квартал: 36:34:0401003

Кадастровый номер: 36:34:0401003:1002

Муниципальное образование: городской округ город Воронеж

Местоположение земельного участка: ул. Кропоткина, 10а

Категория земель: земли населенных пунктов


Разрешенное использование: элементы благоустройства территории, в том числе малые архитектурные формы, за исключением некапитальных нестационарных строений и сооружений, рекламных конструкций, применяемых как составные части благоустройства территории

Площадь земельного участка: 140 кв.м., в т.ч. 18 кв.м. ограничено в использовании охранными зонами сетей инженерно-технического обеспечения

Планшет: М-IX-3

Территориальная зона: Ж - зона среднеэтажной застройки, подлежащей реконструкции и модернизации

Масштаб: 1:2000

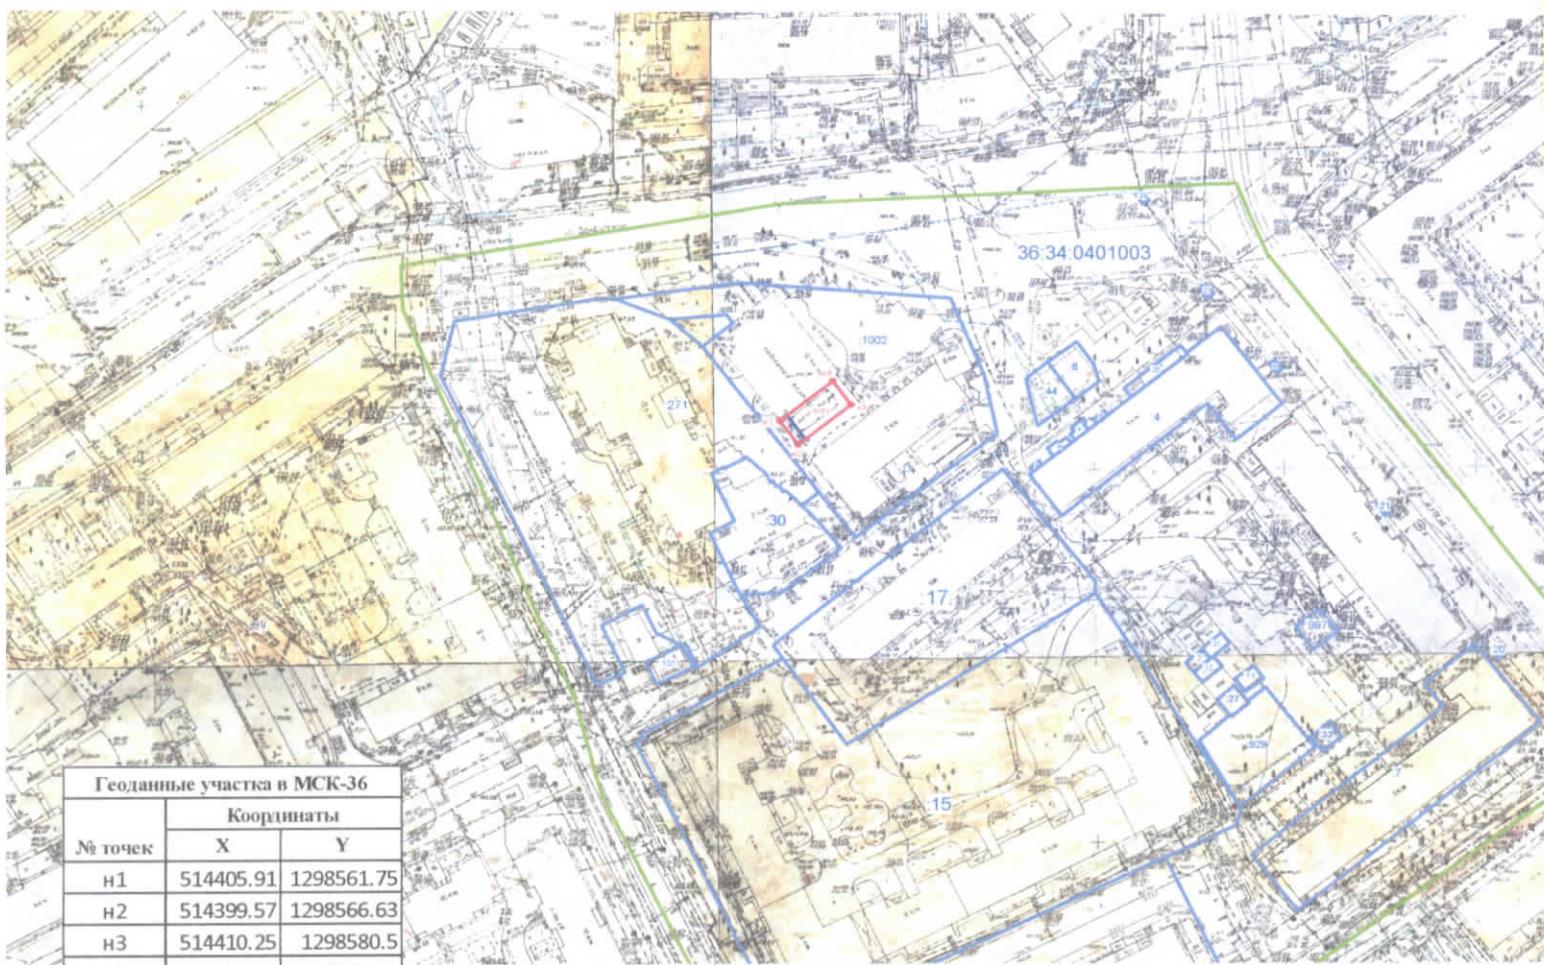

Геоданные участка, ограниченного
в использовании охранными зонами
инженерно-технического
обеспечения в МСК-36

Условные обозначения

- граница земельного участка, включенная в ЕГРН и не изменяется при проведении кадастровых работ
- формируемый земельный участок
- h1 - поворотные точки границы формируемого земельного участка
- :20 - кадастровый номер земельного участка
- граница кадастрового квартала
- - земельный участок, ограниченный в использовании охранными зонами сетей инженерно-технического обеспечения

№ точек	Координаты	
	X	Y
1	514405.91	1298561.75
2	514399.57	1298566.63
3	514400.93	1298568.4
4	514407.27	1298563.52