


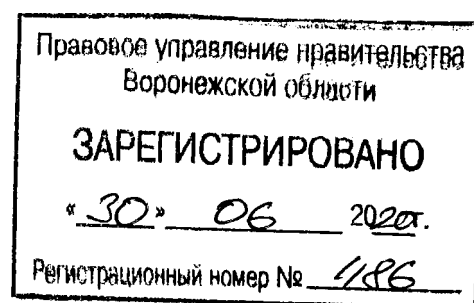

ДЕПАРТАМЕНТ
ИМУЩЕСТВЕННЫХ И ЗЕМЕЛЬНЫХ ОТНОШЕНИЙ
ВОРОНЕЖСКОЙ ОБЛАСТИ



ПРИКАЗ

22.06.2020

№ 1416

Воронеж

О внесении изменений в приказ департамента имущественных и земельных отношений Воронежской области от 20.08.2015 № 1366

В соответствии с частью 5.8 статьи 19 Федерального закона от 13.03.2006 № 38-ФЗ «О рекламе», Законом Воронежской области от 30.12.2014 № 217-ОЗ «О перераспределении отдельных полномочий органов местного самоуправления городского округа город Воронеж и исполнительных органов государственной власти Воронежской области», постановлением правительства Воронежской области от 08.05.2009 № 365 «Об утверждении Положения о департаменте имущественных и земельных отношений Воронежской области», приказом департамента имущественных и земельных отношений Воронежской области от 26.04.2019 № 1030 «О Порядке утверждения схемы размещения рекламных конструкций на территории городского округа город Воронеж»

п р и к а з ы в а ю:

1. Внести в схему размещения рекламных конструкций на территории городского округа город Воронеж, утвержденную приказом департамента имущественных и земельных отношений Воронежской области от 20.08.2015 № 1366 «Об утверждении схемы размещения рекламных конструкций на территории городского округа город Воронеж» (в редакции приказов департамента имущественных и земельных отношений Воронежской области

от 21.11.2018 № 2787, от 20.03.2019 № 639, от 24.04.2019 № 1024, от 31.07.2019 № 1954, от 09.09.2019 № 2326, от 06.11.2019 № 2855), следующие изменения:

1.1. Приложение № 1 изложить в редакции согласно приложению № 1 к настоящему приказу.

1.2. Приложение № 2 изложить в редакции согласно приложению № 2 к настоящему приказу.

1.3. Приложение № 7 изложить в редакции согласно приложению № 3 к настоящему приказу

1.4. Пункты 4, 5 признать утратившими силу

1.5. Приложения №№ 4, 5 признать утратившими силу.

2. Отделу программного управления, анализа и мониторинга (Ишутин) обеспечить размещение настоящего приказа на официальном сайте департамента имущественных и земельных отношений Воронежской области.

3. Отделу контроля, документационного обеспечения и организации работы с обращениями граждан (Пантелеева) обеспечить официальное опубликование настоящего приказа в информационной системе «Портал Воронежской области в сети Интернет».

4. Контроль за исполнением настоящего приказа возложить на заместителя руководителя департамента имущественных и земельных отношений Воронежской области Эсауленко О.А.

Руководитель департамента



С.В. Юсупов

Приложение № 1
к приказу департамента имущественных
и земельных отношений Воронежской области
от 22.06.2020 № 1416
«Приложение № 1»

**СХЕМА РАЗМЕЩЕНИЯ РЕКЛАМНЫХ КОНСТРУКЦИЙ
НА ТЕРРИТОРИИ ГОРОДСКОГО ОКРУГА ГОРОД ВОРОНЕЖ
(текстовая часть)**

№ п/п	Номер позиции на схеме	Адрес размещения	Тип рекламной конструкции	Вид рекламной конструкции и размеры	Площадь информации одного поля рекламной конструкции, кв. м.	Количество информационных полей рекламной конструкции	Высота опоры рекламной конструкции, м	Допустимый способ демонстрации изображения
1	2	3	4	5	6	7	8	9
улица Куколкина								
1.	3	ул. Куколкина, д. 9	отдельно стоящая рекламная конструкция на земельном участке	щитовая установка 1,2 x 1,8 м (лайтпостер)	2,16	2	2,4	статика
2.	5	ул. Куколкина, д. 8	отдельно стоящая рекламная конструкция на земельном участке	щитовая установка 1,2 x 1,8 м (лайтпостер)	2,16	2	2,4	статика
3.	8	ул. Куколкина - ул. Никитинская, д. 42	отдельно стоящая рекламная	щитовая установка 1,2 x 1,8 м	2,16	2	2,4	статика

			конструкция на земельном участке	(лайтпостер)					
улица Мира									
4.	1	ул. Мира, угол д. 1	отдельно стоящая рекламная конструкция на земельном участке	щитовая установка 1,2 x 1,8 м (лайтпостер)	2,16	2	2,4	2,4	статика
5.	7	ул. Мира, угол д. 3	отдельно стоящая рекламная конструкция на земельном участке	щитовая установка 1,2 x 1,8 м (лайтпостер)	2,16	2	2,4	2,4	статика
6.	8	ул. Мира, угол д. 8	отдельно стоящая рекламная конструкция на земельном участке	щитовая установка 1,2 x 1,8 м (лайтпостер)	2,16	2	2,4	2,4	статика
7.	14	ул. Мира, угол д. 2	отдельно стоящая рекламная конструкция на земельном участке	щитовая установка 1,2 x 1,8 м (лайтпостер)	2,16	2	2,4	2,4	статика
улица Феоктистова									
8.	2	ул. Феоктистова, напротив д. 2	отдельно стоящая рекламная конструкция на земельном участке	щитовая установка 1,2 x 1,8 м (лайтпостер)	2,16	2	2,4	2,4	статика
9.	5	ул. Феоктистова, напротив д. 6	отдельно стоящая рекламная конструкция на земельном участке	щитовая установка 1,2 x 1,8 м (лайтпостер)	2,16	2	2,4	2,4	статика

10.	6	ул. Феокистова, угол д. 7	отдельно стоящая рекламная конструкция на земельном участке	щитовая установка 1,2 x 1,8 м (лайтпостер)	2,16	2	0,8	статика	
11.	7	ул. Феокистова - просп. Революции, д. 18	отдельно стоящая рекламная конструкция на земельном участке	щитовая установка 1,2 x 1,8 м (лайтпостер)	2,16	2	0,8	статика	
12.	8	ул. Феокистова - просп. Революции	отдельно стоящая рекламная конструкция на земельном участке	щитовая установка 3,0 x 1,4 м (пиллар)	4,2	3	-	статика	
13.	9	ул. Феокистова - просп. Революции, напротив д. 18	отдельно стоящая рекламная конструкция на земельном участке	щитовая установка 3,0 x 1,4 м (пиллар)	4,2	3	-	статика	
улица Фридриха Энгельса									
14.	3	ул. Фридриха Энгельса, д. 16	отдельно стоящая рекламная конструкция на земельном участке	щитовая установка 1,2 x 1,8 м (лайтпостер)	2,16	2	0,8	статика	
15.	4	ул. Фридриха Энгельса, д. 18	отдельно стоящая рекламная конструкция на земельном участке	щитовая установка 1,2 x 1,8 м (лайтпостер)	2,16	2	0,8	статика	
16.	5	ул. Фридриха Энгельса, д. 18	отдельно стоящая рекламная конструкция на земельном участке	щитовая установка 1,2 x 1,8 м (лайтпостер)	2,16	2	0,8	статика	

17.	6	ул. Фридриха Энгельса, д. 18	отдельно стоящая рекламная конструкция на земельном участке	щитовая установка 1,2 x 1,8 м (лайтпостер)	2,16	2	0,8	статика
18.	7	ул. Фридриха Энгельса, д. 20	отдельно стоящая рекламная конструкция на земельном участке	щитовая установка 1,2 x 1,8 м (лайтпостер)	2,16	2	0,8	статика
19.	8	ул. Фридриха Энгельса, угол д. 14	отдельно стоящая рекламная конструкция на земельном участке	щитовая установка 1,2 x 1,8 м (лайтпостер)	2,16	2	0,8	статика
20.	9	ул. Фридриха Энгельса, напротив д. 52	отдельно стоящая рекламная конструкция на земельном участке	щитовая установка 1,2 x 1,8 м (лайтпостер)	2,16	2	0,8	статика
21.	10	ул. Фридриха Энгельса, напротив д. 54	отдельно стоящая рекламная конструкция на земельном участке	щитовая установка 1,2 x 1,8 м (лайтпостер)	2,16	2	0,8	статика
22.	11	ул. Фридриха Энгельса, напротив д. 56	отдельно стоящая рекламная конструкция на земельном участке	щитовая установка 3,0 x 1,4 м (пиллар)	4,2	3	-	статика
23.	12	ул. Фридриха Энгельса, д. 34	отдельно стоящая рекламная конструкция на земельном участке	объемно- пространственная конструкция 1,57 x 1,2 м	1,884	2	2,7	статика

проспект Революции

24.	1	просп. Революции, д. 6	отдельно стоящая рекламная конструкция на земельном участке	щитовая установка 1,2 x 1,8 м (лайтпостер)	2,16	2	0,8	статика
25.	2	просп. Революции, д. 6	отдельно стоящая рекламная конструкция на земельном участке	щитовая установка 1,2 x 1,8 м (лайтпостер)	2,16	2	0,8	статика
26.	3	просп. Революции, д. 6	отдельно стоящая рекламная конструкция на земельном участке	щитовая установка 1,2 x 1,8 м (лайтпостер)	2,16	2	0,8	статика
27.	4	просп. Революции, д. 8	отдельно стоящая рекламная конструкция на земельном участке	щитовая установка 1,2 x 1,8 м (лайтпостер)	2,16	2	0,8	статика
28.	5	просп. Революции, д. 8	отдельно стоящая рекламная конструкция на земельном участке	щитовая установка 1,2 x 1,8 м (лайтпостер)	2,16	2	0,8	статика
29.	6	просп. Революции - ул. Кольцовская	отдельно стоящая рекламная конструкция на земельном участке	щитовая установка 1,2 x 1,8 м (лайтпостер) в составе остоновочного павильона	2,16	2	0,8	статика
30.	7	просп. Революции, д. 12	отдельно стоящая рекламная конструкция на земельном участке	щитовая установка 1,2 x 1,8 м (лайтпостер)	2,16	2	2,4	статика

31.	8	просп. Революции, д. 12	отдельно стоящая рекламная конструкция на земельном участке	щитовая установка 1,2 x 1,8 м (лайтпостер)	2,16	2	2,4	статика
32.	9	просп. Революции, д. 12	отдельно стоящая рекламная конструкция на земельном участке	щитовая установка 1,2 x 1,8 м (лайтпостер)	2,16	2	2,4	статика
33.	10	просп. Революции, д. 14	отдельно стоящая рекламная конструкция на земельном участке	щитовая установка 1,2 x 1,8 м (лайтпостер)	2,16	2	0,8	статика
34.	11	просп. Революции, д. 14а	отдельно стоящая рекламная конструкция на земельном участке	щитовая установка 1,2 x 1,8 м (лайтпостер)	2,16	2	0,8	статика
35.	12	просп. Революции - ул. Феоктистова	отдельно стоящая рекламная конструкция на земельном участке	щитовая установка 1,2 x 1,8 м (лайтпостер) в составе остановочного павильона	2,16	2	0,8	статика
36.	13	просп. Революции, д. 18	отдельно стоящая рекламная конструкция на земельном участке	щитовая установка 1,2 x 1,8 м (лайтпостер)	2,16	2	0,8	статика
37.	14	просп. Революции, д. 18	отдельно стоящая рекламная конструкция на земельном участке	щитовая установка 1,2 x 1,8 м (лайтпостер)	2,16	2	0,8	статика

38.	15	просп. Революции - ул. Чайковского	отдельно стоящая рекламная конструкция на земельном участке	щитовая установка 1,2 x 1,8 м (лайтпостер)	2,16	2	0,8	статика
39.	16	просп. Революции, д. 22	отдельно стоящая рекламная конструкция на земельном участке	щитовая установка 1,2 x 1,8 м (лайтпостер)	2,16	2	0,8	статика
40.	17	просп. Революции, напротив д. 25	отдельно стоящая рекламная конструкция на земельном участке	щитовая установка 1,2 x 1,8 м (лайтпостер)	2,16	2	0,8	статика
41.	18	просп. Революции, напротив д. 27	отдельно стоящая рекламная конструкция на земельном участке	щитовая установка 1,2 x 1,8 м (лайтпостер)	2,16	2	0,8	статика
42.	19	просп. Революции, д. 26/28	отдельно стоящая рекламная конструкция на земельном участке	щитовая установка 1,2 x 1,8 м (лайтпостер)	2,16	2	0,8	статика
43.	20	просп. Революции, д. 26/28	отдельно стоящая рекламная конструкция на земельном участке	щитовая установка 1,2 x 1,8 м (лайтпостер)	2,16	2	0,8	статика
44.	21	просп. Революции, д. 26/28	отдельно стоящая рекламная конструкция на земельном участке	щитовая установка 1,2 x 1,8 м (лайтпостер)	2,16	2	0,8	статика
45.	22	просп. Революции - ул. Комиссаржевской	отдельно стоящая рекламная конструкция на земельном участке	щитовая установка 1,2 x 1,8 м (лайтпостер)	2,16	2	0,8	статика

46.	23	просп. Революции - ул. Комиссаржевской	конструкция на земельном участке	отдельно стоящая рекламная конструкция на земельном участке	щитовая установка 1,1 x 2,35 м (рекламно-информационная интерактивная конструкция)	2,59	2	0,8	экран
47.	24	просп. Революции, д. 32	отдельно стоящая рекламная конструкция на земельном участке	отдельно стоящая рекламная конструкция на земельном участке	щитовая установка 1,2 x 1,8 м (лайтпостер)	2,16	2	0,8	статика
48.	25	просп. Революции, д. 32	отдельно стоящая рекламная конструкция на земельном участке	отдельно стоящая рекламная конструкция на земельном участке	щитовая установка 1,2 x 1,8 м (лайтпостер) в составе остоновочного павильона	2,16	2	0,8	статика
49.	26	просп. Революции, угол д. 32	отдельно стоящая рекламная конструкция на земельном участке	отдельно стоящая рекламная конструкция на земельном участке	щитовая установка 1,1 x 2,35 м (рекламно-информационная интерактивная конструкция)	2,59	2	0,8	экран
50.	27	просп. Революции, д. 33	отдельно стоящая рекламная конструкция на земельном участке	отдельно стоящая рекламная конструкция на земельном участке	объемно-пространственная рекламная конструкция 3,0 x 1,2 м	3,6	2	0,8	статика
51.	28	просп. Революции, д. 36/38	отдельно стоящая рекламная конструкция на земельном участке	отдельно стоящая рекламная конструкция на земельном участке	щитовая установка 1,2 x 1,8 м	2,16	2	0,8	статика

52.	29	просп. Революции, д. 36	отдельно стоящая рекламная конструкция на земельном участке	конструкция на земельном участке	(лайтпостер)	2,16	2	0,8	статика
53.	30	просп. Революции, угол д. 44	отдельно стоящая рекламная конструкция на земельном участке	отдельно стоящая рекламная конструкция на земельном участке	щитовая установка 1,1 x 2,35 м (рекламно-информационная интерактивная конструкция)	2,59	2	0,8	экран
54.	31	просп. Революции, д. 46	отдельно стоящая рекламная конструкция на земельном участке	отдельно стоящая рекламная конструкция на земельном участке	щитовая установка 1,2 x 1,8 м (лайтпостер)	2,16	2	0,8	статика
55.	32	просп. Революции, д. 48	отдельно стоящая рекламная конструкция на земельном участке	отдельно стоящая рекламная конструкция на земельном участке	щитовая установка 1,2 x 1,8 м (лайтпостер)	2,16	2	0,8	статика
56.	33	просп. Революции, д. 48	отдельно стоящая рекламная конструкция на земельном участке	отдельно стоящая рекламная конструкция на земельном участке	щитовая установка 1,2 x 1,8 м (лайтпостер)	2,16	2	0,8	статика
57.	34	просп. Революции, д. 48а	отдельно стоящая рекламная конструкция на земельном участке	отдельно стоящая рекламная конструкция на земельном участке	щитовая установка 1,2 x 1,8 м (лайтпостер)	2,16	2	0,8	статика
58.	35	просп. Революции, напротив д. 45	отдельно стоящая рекламная конструкция на земельном участке	отдельно стоящая рекламная конструкция на земельном участке	щитовая установка 1,2 x 1,8 м (лайтпостер)	2,16	2	0,8	статика

59.	36	просп. Революции, д. 52	отдельно стоящая рекламная конструкция на земельном участке	конструкция на земельном участке	(лайтпостер) в составе остановочного павильона	2,59	2	0,8	экран					
60.	37	просп. Революции, д. 54	отдельно стоящая рекламная конструкция на земельном участке	отдельно стоящая рекламная конструкция на земельном участке	щитовая установка 1,1 x 2,35 м (рекламно-информационная интерактивная конструкция)	2,16	2	0,8	статика					
61.	38	просп. Революции, д. 54	отдельно стоящая рекламная конструкция на земельном участке	отдельно стоящая рекламная конструкция на земельном участке	щитовая установка 1,2 x 1,8 м (лайтпостер)	2,16	2	0,8	статика					
62.	39	просп. Революции, д. 56	отдельно стоящая рекламная конструкция на земельном участке	отдельно стоящая рекламная конструкция на земельном участке	щитовая установка 1,2 x 1,8 м (лайтпостер)	2,16	2	0,8	статика					
63.	40	просп. Революции, д. 58	отдельно стоящая рекламная конструкция на земельном участке	отдельно стоящая рекламная конструкция на земельном участке	щитовая установка 1,2 x 1,8 м (лайтпостер)	2,16	2	0,8	статика					
64.	42	просп. Революции - пл. им. Ленина, д. 12	рекламная конструкция на зданиях и сооружениях	рекламная конструкция на зданиях и сооружениях	светодиодный видеозэкран 9,0 x 12,0 м	108,0	1	-	экран					

65.	43	просп. Революции - ул. Театральная, д. 36	отдельно стоящая рекламная конструкция на земельном участке	щитовая установка 3,0 x 1,4 м (пиллар)	4,2	3	-	статика
66.	44	просп. Революции, д. 53	отдельно стоящая рекламная конструкция на земельном участке	щитовая установка 1,2 x 1,8 м (лайпостер)	2,16	2	0,8	статика
67.	45	просп. Революции, д. 49	отдельно стоящая рекламная конструкция на земельном участке	щитовая установка 1,2 x 1,8 м (лайпостер)	2,16	2	0,8	статика
68.	46	просп. Революции, д. 47	отдельно стоящая рекламная конструкция на земельном участке	щитовая установка 1,2 x 1,8 м (лайпостер)	2,16	2	0,8	статика
69.	47	просп. Революции, д. 45	отдельно стоящая рекламная конструкция на земельном участке	щитовая установка 1,2 x 1,8 м (лайпостер)	2,16	2	0,8	статика
70.	48	просп. Революции, д. 39	отдельно стоящая рекламная конструкция на земельном участке	щитовая установка 1,2 x 1,8 м (лайпостер)	2,16	2	0,8	статика
71.	49	просп. Революции, д. 37	отдельно стоящая рекламная конструкция на земельном участке	щитовая установка 1,2 x 1,8 м (лайпостер)	2,16	2	0,8	статика
72.	50	просп. Революции - ул. 25 Октября, д. 45	отдельно стоящая рекламная конструкция на земельном участке	щитовая установка 1,2 x 1,8 м (лайпостер)	2,16	2	0,8	статика

73.	51	просп. Революции - ул. 25 Октября	отдельно стоящая рекламная конструкция на земельном участке	(лайтпостер)	4,2	3	-	статика
74.	52	просп. Революции - ул. Пятницкого	отдельно стоящая рекламная конструкция на земельном участке	щитовая установка 3,0 x 1,4 м (пиллар)	4,2	3	-	статика
75.	53	просп. Революции, д. 33	отдельно стоящая рекламная конструкция на земельном участке	щитовая установка 1,2 x 1,8 м (лайтпостер)	2,16	2	0,8	статика
76.	54	просп. Революции, д. 31	отдельно стоящая рекламная конструкция на земельном участке	щитовая установка 1,2 x 1,8 м (лайтпостер) в составе остановочного павильона	2,16	2	0,8	статика
77.	55	просп. Революции, д. 29	отдельно стоящая рекламная конструкция на земельном участке	щитовая установка 1,2 x 1,8 м (лайтпостер) в составе остановочного павильона	2,16	2	0,8	статика
78.	56	просп. Революции, д. 29	отдельно стоящая рекламная конструкция на земельном участке	щитовая установка 1,2 x 1,8 м (лайтпостер)	2,16	2	0,8	статика


79.	57	просп. Революции, д. 29	отдельно стоящая рекламная конструкция на земельном участке	щитовая установка 1,2 x 1,8 м (лайпостер)	2,16	2	0,8	статика
80.	58	просп. Революции, напротив д. 26/28	отдельно стоящая рекламная конструкция на земельном участке	щитовая установка 1,2 x 1,8 м (лайпостер)	2,16	2	0,8	статика
81.	59	просп. Революции, напротив д. 26/28	отдельно стоящая рекламная конструкция на земельном участке	щитовая установка 3,0 x 1,4 м (пиллар)	4,2	3	-	статика
82.	60	просп. Революции, д. 27	отдельно стоящая рекламная конструкция на земельном участке	щитовая установка 1,2 x 1,8 м (лайпостер)	2,16	2	0,8	статика
83.	61	просп. Революции, д. 25	отдельно стоящая рекламная конструкция на земельном участке	щитовая установка 1,2 x 1,8 м (лайпостер)	2,16	2	0,8	статика
84.	62	просп. Революции, д. 23	отдельно стоящая рекламная конструкция на земельном участке	щитовая установка 1,2 x 1,8 м (лайпостер)	2,16	2	0,8	статика
85.	63	просп. Революции, напротив д. 20	отдельно стоящая рекламная конструкция на земельном участке	щитовая установка 1,2 x 1,8 м (лайпостер)	2,16	2	0,8	статика
86.	64	просп. Революции, напротив д. 18	отдельно стоящая рекламная конструкция на земельном участке	щитовая установка 1,2 x 1,8 м (лайпостер)	2,16	2	0,8	статика

				конструкция на земельном участке	(лайтпостер)				
87.	65	просп. Революции, напротив д. 18	отдельно стоящая рекламная конструкция на земельном участке	щитовая установка 1,2 x 1,8 м (лайтпостер) в составе останочного павильона	2,16	2	0,8	статика	
88.	66	просп. Революции, напротив д. 18	отдельно стоящая рекламная конструкция на земельном участке	щитовая установка 1,2 x 1,8 м (лайтпостер)	2,16	2	0,8	статика	
89.	61	просп. Революции, напротив д. 18	отдельно стоящая рекламная конструкция на земельном участке	щитовая установка 1,2 x 1,8 м (лайтпостер)	2,16	2	0,8	статика	
90.	68	просп. Революции, напротив д. 18	отдельно стоящая рекламная конструкция на земельном участке	щитовая установка 1,2 x 1,8 м (лайтпостер)	2,16	2	0,8	статика	
91.	69	просп. Революции, напротив д. 18	отдельно стоящая рекламная конструкция на земельном участке	щитовая установка 1,2 x 1,8 м (лайтпостер)	2,16	2	0,8	статика	
92.	70	просп. Революции, напротив д. 18	отдельно стоящая рекламная конструкция на земельном участке	щитовая установка 1,2 x 1,8 м (лайтпостер)	2,16	2	0,8	статика	
93.	71	просп. Революции, напротив д. 18	отдельно стоящая рекламная конструкция на земельном участке	щитовая установка 1,2 x 1,8 м (лайтпостер)	2,16	2	0,8	статика	

94.	72	просп. Революции, напротив д. 18	отдельно стоящая рекламная конструкция на земельном участке	конструкция на земельном участке	(лайтпостер) щитовая установка 1,1 x 2,35 м (рекламно- информационная интерактивная конструкция)	2,59	2	0,8	экран			
95.	73	просп. Революции - ул. Степана Разина	отдельно стоящая рекламная конструкция на земельном участке	отдельно стоящая рекламная конструкция на земельном участке	щитовая установка 3,0 x 1,4 м (пиллар)	4,2	3	-	статика			
96.	74	просп. Революции, д. 19	отдельно стоящая рекламная конструкция на земельном участке	отдельно стоящая рекламная конструкция на земельном участке	щитовая установка 1,2 x 1,8 м (лайтпостер)	2,16	2	0,8	статика			
97.	75	просп. Революции, д. 19	отдельно стоящая рекламная конструкция на земельном участке	отдельно стоящая рекламная конструкция на земельном участке	щитовая установка 1,2 x 1,8 м (лайтпостер)	2,16	2	0,8	статика			
98.	76	просп. Революции, д. 11	отдельно стоящая рекламная конструкция на земельном участке	отдельно стоящая рекламная конструкция на земельном участке	щитовая установка 1,2 x 1,8 м (лайтпостер)	2,16	2	0,8	статика			
99.	77	просп. Революции, д. 11	отдельно стоящая рекламная конструкция на земельном участке	отдельно стоящая рекламная конструкция на земельном участке	щитовая установка 1,2 x 1,8 м (лайтпостер)	2,16	2	0,8	статика			
100.	78	просп. Революции, д. 5/1	отдельно стоящая рекламная	отдельно стоящая рекламная	щитовая установка 1,2 x 1,8 м	2,16	2	0,8	статика			

101.	79	просп. Революции, д. 3а	отдельно стоящая рекламная конструкция на земельном участке	конструкция на земельном участке	(лайтпостер)	2,16	2	0,8		статика		
102.	80	просп. Революции, угол д. 3	отдельно стоящая рекламная конструкция на земельном участке	отдельно стоящая рекламная конструкция на земельном участке	щитовая установка 1,2 x 1,8 м (лайтпостер)	2,16	2	2,4		статика		
103.	81	просп. Революции, д. 1	отдельно стоящая рекламная конструкция на земельном участке	отдельно стоящая рекламная конструкция на земельном участке	щитовая установка 1,2 x 1,8 м (лайтпостер)	2,16	2	2,4		статика		
104.	82	пр-т Революции, 1а (остановка «Ж/д поликлиника»)	отдельно стоящая рекламная конструкция на земельном участке	отдельно стоящая рекламная конструкция на земельном участке	щитовая установка 1,2 x 1,8 м (лайтпостер) в составе останочного павильона	2,16	2	0 - 0,4		статика, роллер, экран		
105.	83	пр-т Революции, д. 36д	отдельно стоящая рекламная конструкция на земельном участке	отдельно стоящая рекламная конструкция на земельном участке	объемно-пространственная конструкция 1,57 x 3,15 м	4,9455	2	-		статика		

СХЕМА РАЗМЕЩЕНИЯ РЕКЛАМНЫХ КОНСТРУКЦИЙ НА ТЕРРИТОРИИ ГОРОДСКОГО ОКРУГА ГОРОД ВОРОНЕЖ ДЛЯ УЧАСТКА ТЕРРИТОРИИ: улица Куколкина М 1:1000

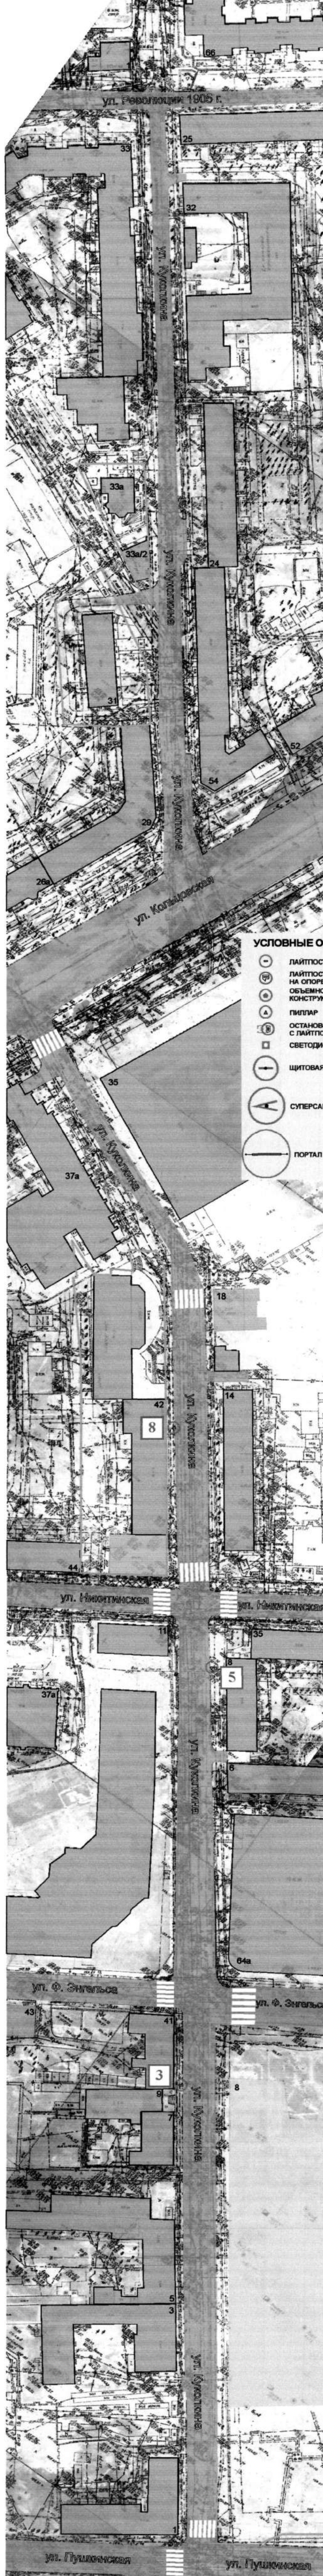

УСЛОВНЫЕ ОБОЗНАЧЕНИЯ

- ⊖ ЛАЙТПОСТЕР
- ⊕ ЛАЙТПОСТЕР НА ОПОРЕ ВЫСОТОЙ 2,4 м
- ⊗ ОБЪЕМНО-ПРОСТРАНСТВЕННАЯ КОНСТРУКЦИЯ
- ⊙ ПИЛПАР
- ⊖ ОСТАНОВОЧНЫЙ ПАВИЛЬОН С ЛАЙТПОСТЕРОМ
- ⊠ СВЕТОДИОДНЫЙ ЭКРАН
- ⊖ ЩИТОВАЯ УСТАНОВКА 6x3 м
- ⊖ СУПЕРСАЙТ
- ⊖ ПОРТАЛ



(Handwritten signature)

СХЕМА РАЗМЕЩЕНИЯ РЕКЛАМНЫХ КОНСТРУКЦИЙ НА ТЕРРИТОРИИ ГОРОДСКОГО ОКРУГА ГОРОД ВОРОНЕЖ ДЛЯ УЧАСТКА ТЕРРИТОРИИ: улица Фридриха Энгельса М 1:1000

ЛИСТ №1

