



ДЕПАРТАМЕНТ
ИМУЩЕСТВЕННЫХ И ЗЕМЕЛЬНЫХ ОТНОШЕНИЙ
ВОРОНЕЖСКОЙ ОБЛАСТИ

П Р И К А З

18.05.2021

№ 1005

Воронеж

О внесении изменений в приказ департамента имущественных и земельных отношений Воронежской области от 21.10.2015 № 1803

В соответствии с частью 5.8 статьи 19 Федерального закона от 13.03.2006 № 38-ФЗ «О рекламе», Законом Воронежской области от 30.12.2014 № 217-ОЗ «О перераспределении отдельных полномочий органов местного самоуправления городского округа город Воронеж и исполнительных органов государственной власти Воронежской области», постановлением правительства Воронежской области от 08.05.2009 № 365 «Об утверждении Положения о департаменте имущественных и земельных отношений Воронежской области», приказом департамента имущественных и земельных отношений Воронежской области от 26.04.2019 № 1030 «О Порядке утверждения схемы размещения рекламных конструкций на территории городского округа город Воронеж»

п р и к а з ы в а ю:

1. Внести в схемы размещения рекламных конструкций на территории городского округа город Воронеж, утвержденные приказом департамента имущественных и земельных отношений Воронежской области от 21.10.2015 № 1803 «Об утверждении схем размещения рекламных конструкций на территории городского округа город Воронеж» (в редакции приказов департамента имущественных и земельных отношений Воронежской области

от 16.11.2015 № 1961, от 29.02.2016 № 296, от 16.11.2017 № 2448, от 25.04.2018 № 942, от 21.11.2018 № 2787, от 28.01.2019 № 144, от 21.02.2019 № 392, от 20.03.2019 № 639, от 24.04.2019 № 1024, от 30.05.2019 № 1340, от 11.07.2019 № 1749, от 30.08.2019 № 2242, от 30.09.2019 № 2536, от 31.10.2019 № 2810, от 19.11.2019 № 2951, от 09.06.2020 № 1310, от 16.11.2020 № 2622, от 24.02.2021 № 388, от 14.04.2021 № 752), следующие изменения:

1.1. Таблицу приложения № 1 дополнить пунктом 56(1) следующего содержания:

«

56(1)	78	ул. Кольцовская, 12Б	отдельно стоящая рекламная конструкция на земельном участке	электронный видеозэкран 6,0 x 3,0 м	18,0	1	4,5	экран
-------	----	----------------------	-------------------------------------------------------------	-------------------------------------	------	---	-----	-------

».

1.2. Приложение № 2 дополнить позицией № 78 согласно приложению к настоящему приказу.

2. Отделу программного управления, анализа и мониторинга (Ишутин) обеспечить размещение настоящего приказа на официальном сайте департамента имущественных и земельных отношений Воронежской области.

3. Отделу контроля, документационного обеспечения и организации работы с обращениями граждан (Пантелеева) обеспечить официальное опубликование настоящего приказа в информационной системе «Портал Воронежской области в сети Интернет».

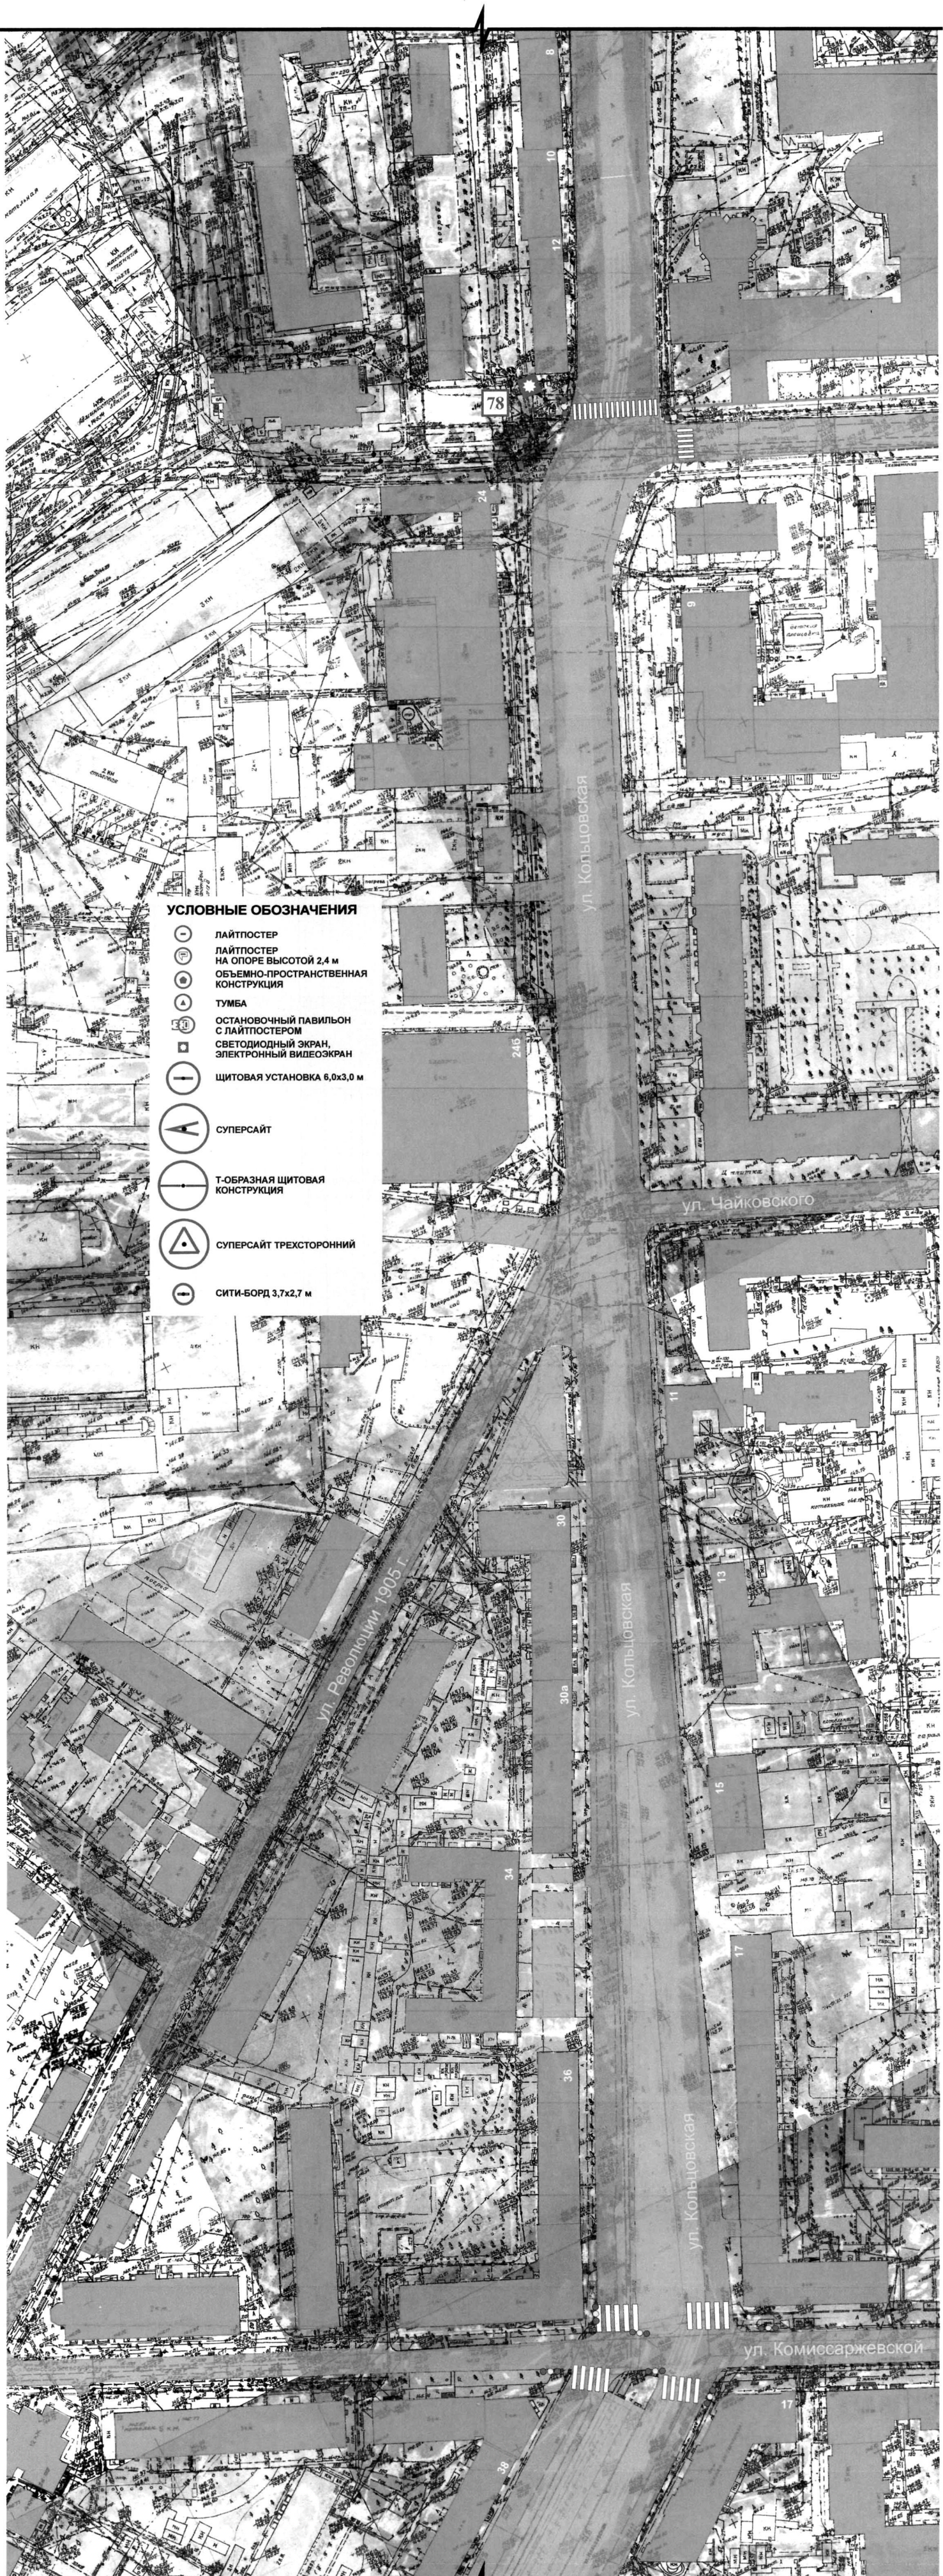
4. Контроль за исполнением настоящего приказа возложить на заместителя руководителя департамента имущественных и земельных отношений Воронежской области Эсауленко О.А.

Первый заместитель
руководителя департамента




A handwritten signature in black ink, consisting of several loops and a long horizontal stroke, positioned between the text on the left and the name on the right.

О.С. Провоторова

СХЕМА РАЗМЕЩЕНИЯ РЕКЛАМНЫХ КОНСТРУКЦИЙ НА ТЕРРИТОРИИ ГОРОДСКОГО ОКРУГА ГОРОД ВОРОНЕЖ ДЛЯ УЧАСТКА ТЕРРИТОРИИ: улица Кольцовская М 1:1000



УСЛОВНЫЕ ОБОЗНАЧЕНИЯ

-  ЛАЙТПОСТЕР
-  ЛАЙТПОСТЕР
НА ОПОРЕ ВЫСОТОЙ 2,4 м
ОБЪЕМНО-ПРОСТРАНСТВЕННАЯ
КОНСТРУКЦИЯ
-  ТУМБА
-  ОСТАНОВОЧНЫЙ ПАВИЛЬОН
С ЛАЙТПОСТЕРОМ
-  СВЕТОДИОДНЫЙ ЭКРАН,
ЭЛЕКТРОННЫЙ ВИДЕОЭКРАН
-  ЩИТОВАЯ УСТАНОВКА 6,0x3,0 м
-  СУПЕРСАЙТ
-  Т-ОБРАЗНАЯ ЩИТОВАЯ
КОНСТРУКЦИЯ
-  СУПЕРСАЙТ ТРЕХСТОРОННИЙ
-  СИТИ-БОРД 3,7x2,7 м

Первый заместитель руководителя департамента
имущественных и земельных отношений
Воронежской области



О.С. Провоторова